

DÉPARTEMENT DU TARN ET GARONNE  
COMMUNE DE MONTECH



**URBANISATION DE LA  
RUE LAURIER**

**3- PLAN DE L'AMENAGEMENT GENERAL**


NO	DESIGNATION	DATE	REVISION	ETAT	NO	DESIGNATION	DATE	REVISION	ETAT
1	AVP				1	AVP			

J2C Ingénierie - Lieu dit "la main"  
50, rue de serres-31300 MULA  
Tel. 05.61.13.83.20 - Fax. 05.61.13.83.92  
e-mail : j2c@mgz.fr

**Légende :**


	Chaussée - Sens Unique : BBS9
	Stationnement : Emboîles
	Trottoir : Béton désactivé
	Cheminement mixte Piétons / Cyclés : B8 granaille
	Espaces verts plantés
	Accès

**ECH : 1/250\***

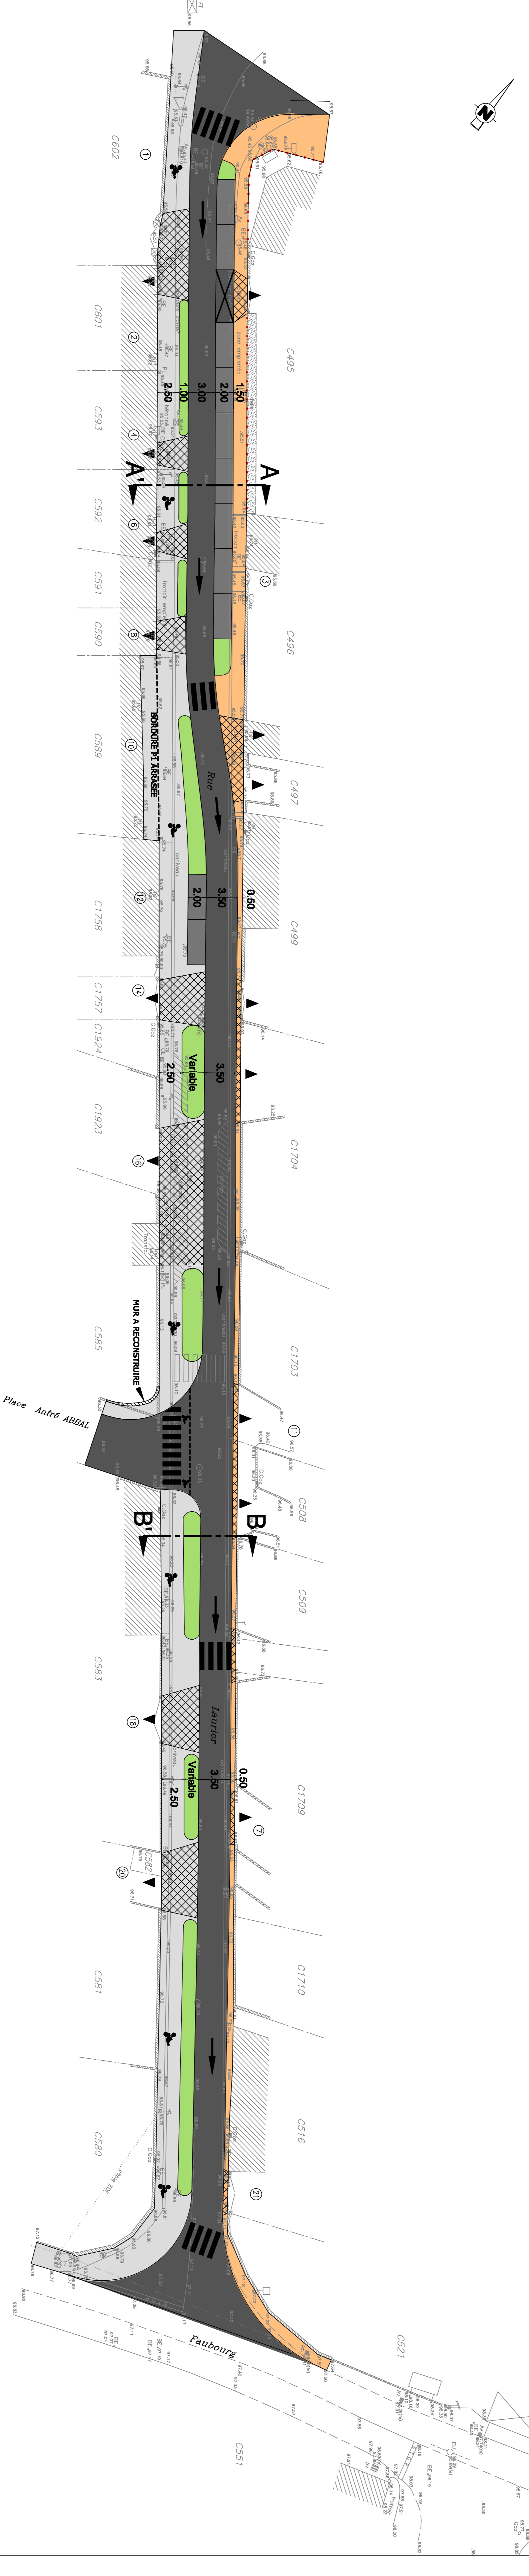

**PROFIL EN TRAVERS  
DE PRINCIPE A/A'**

**ECH : 1/50°**

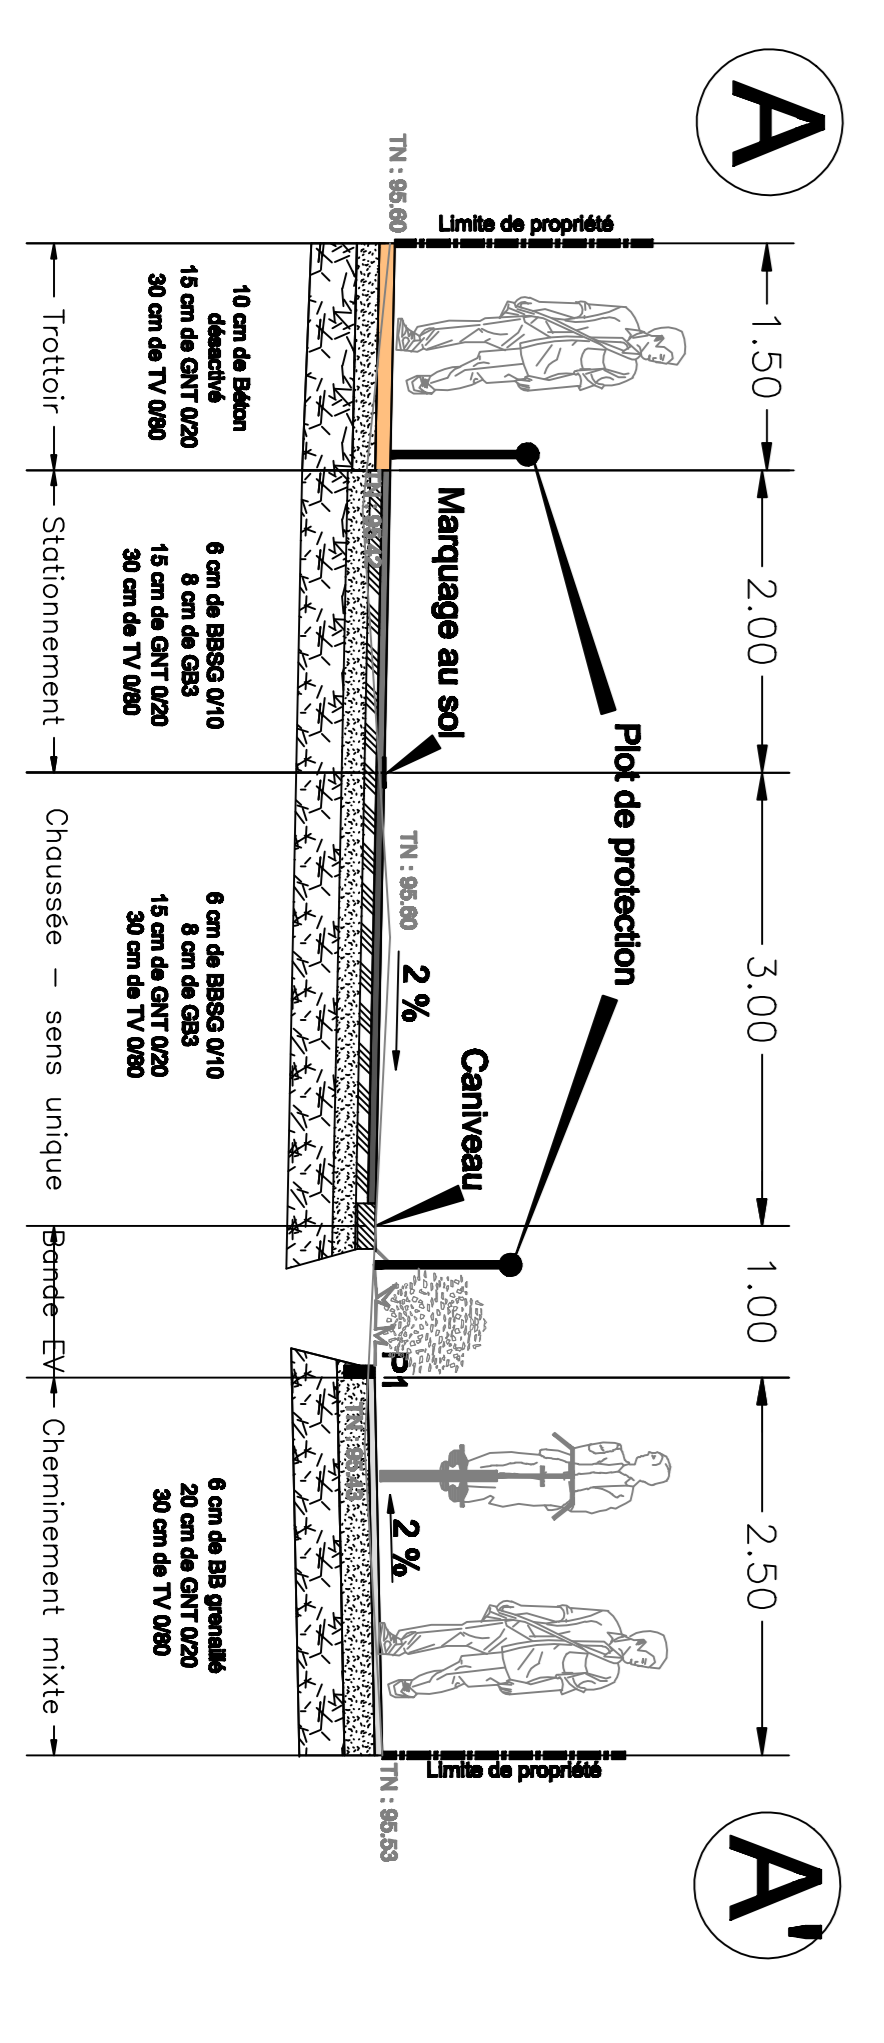

**PROFIL EN TRAVERS  
DE PRINCIPE B/B'**

**ECH : 1/50°**

